



OPTION 1
NORD DU
CANAL DE FUITE

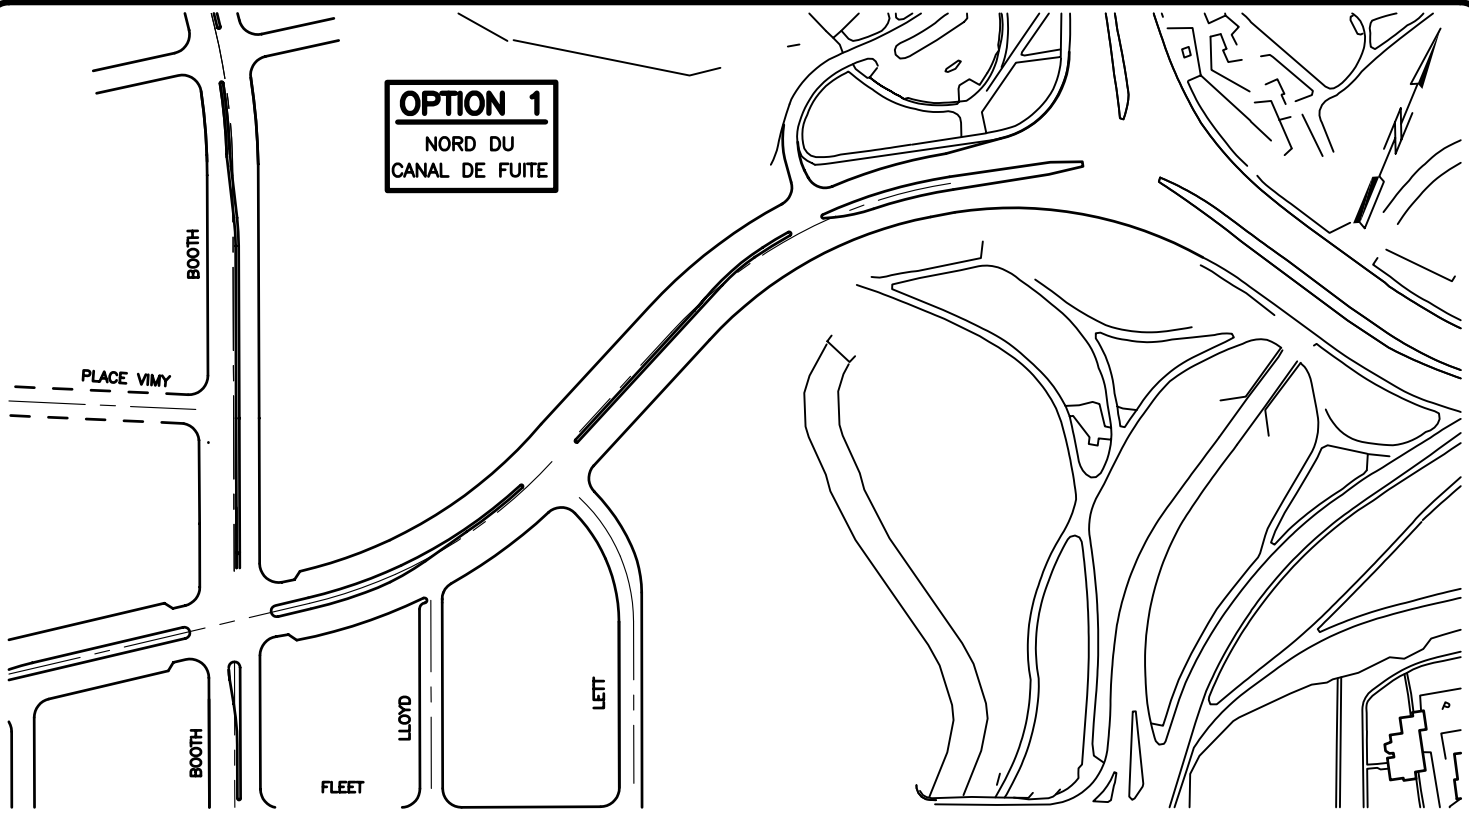

OPTION 2
AU DESSUS DU
CANAL DE FUITE

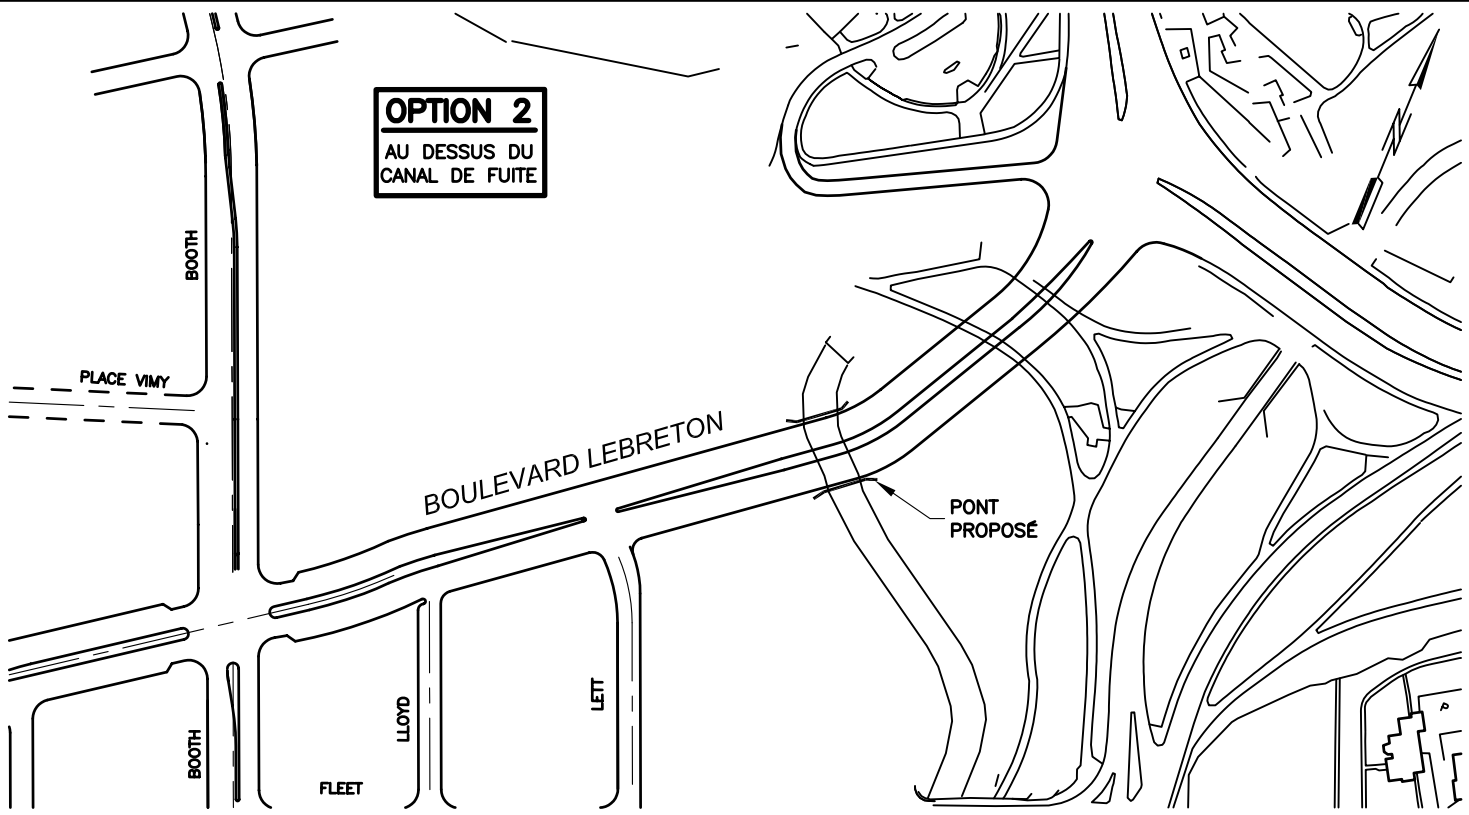

Projet
**PLAINES LEBRETON
INTERSECTION DE LA RUE BOOTH
RACCORDEMENT À L'INTERSECTION
PORTAGE - WELLINGTON**

Client
 **National Capital Commission
Commission de la capitale nationale**

 **DESSAU
SOPRIN** Dessau-Soprin inc.
1200, bvid. St-Martin Ouest, suite 300
Laval (Québec) H7S 2E4
TÉ: (514) 281-1010
Fax: (450) 668-8232

Préparé L. Lafontaine	Département Transport	Chargé de projet Jacques Tourville
Dessiné S. Thibault	Échelle 1:3000	
Vérifié L. Lafontaine	Date 02-07-23	

Projet	Lot	Disc.	No. dessin	Rév.
0480000103	IT	CR	460	A